RAMA 1

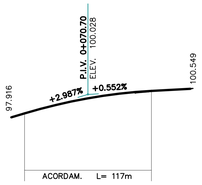

	0+000	+25	+50	+75	0+100	+25	+50
COTA TERRENO	97.92	98.61	99.22	99.75	100.04	100.26	100.45
COTA PAVIMENTO	97.92	98.65	99.26	99.75	100.10	100.33	100.46

RAMA 2

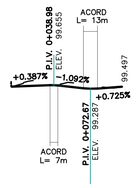

	0+000	+25	+50	+75	0+100
COTA TERRENO	99.50	100.06	99.85	99.37	99.46
COTA PAVIMENTO	99.50	99.60	99.53	99.32	99.48

RAMA 3

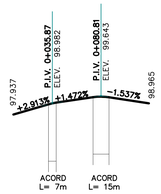

	0+000	+25	+50	+75	0+100
COTA TERRENO	97.94	98.67	99.16	99.52	99.34
COTA PAVIMENTO	97.94	98.66	99.19	99.56	99.35

RAMA 4

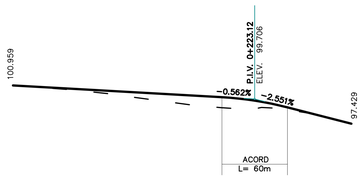

	0+000	+25	+50	+75	0+100	+25	+50	+75	0+200	+25	+50	+75	0+300
COTA TERRENO	100.96	100.77	100.59	100.34	100.06	99.68	99.35	99.06	98.85	98.85	98.77	98.37	97.76
COTA PAVIMENTO	100.96	100.82	100.68	100.54	100.40	100.26	100.12	99.98	99.83	99.53	99.02	98.38	97.75

CUADRO DE BALIZAMIENTOS

ESTACION E1 (1000,1000,100)	ESTACION E3 (1000;1032.59;99.90)
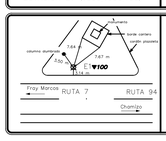	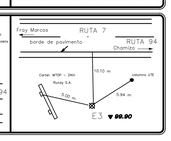

CUADRO DE CURVAS

CURVA	X (m)	Y (m)	Radio (m)
C1	974.69	882.66	105.00
C2	1323.32	1106.71	300.00
C3	828.41	765.86	300.00
C4	765.94	833.65	300.00
C5	974.69	882.66	102.79
C6	1133.44	1309.03	300.00
C8	944.88	1021.65	30.00
C9	992.64	1002.61	16.23

CUADRO DE COORDENADAS

PUNTOS	X (m)	Y(m)
E1	1000.00	1000.00
E3	1000.00	1032.53
P1	554.14	884.54
P2	951.82	989.48
P4	1069.95	939.39
P5	896.87	1122.89
P6	1069.20	938.73
P7	1040.51	968.89
P8	1045.33	963.83
P9	1032.21	974.23
P10	967.86	1043.76
P11	1098.64	907.65
P12	913.70	1104.78
P14	1106.81	899.05
P15	1110.42	895.28
P16	1089.08	919.28
P17	1062.65	952.30
P18	1050.49	966.57
P19	988.01	1035.35
P20	961.90	1060.81
P21	937.48	1081.87
P22	945.46	1072.08
P23	1083.62	923.50
P24	944.76	1071.36
P39	1013.24	1004.15
P40	1004.99	985.97
P41	1054.24	959.02
P45	980.25	1019.25
P47	996.12	1023.00
P48	974.66	1039.20
P53	941.70	984.73
P54	963.11	990.52
P55	972.29	998.27
P56	975.56	990.72
P57	992.57	1002.57
P58	968.78	1045.53
P61	943.08	1021.46
P64	1000.00	1032.53
P69	948.97	982.18
P71	1051.02	954.76
P72	1076.06	928.26
P73	948.41	984.32
P74	929.88	979.53
P76	928.82	983.54
P81	945.41	1068.20
P504	1057.16	962.48
P505	1059.60	959.63
P506	1084.35	928.69
P507	1101.46	910.32
P508	1095.35	904.53
P509	1049.45	953.20
P513	932.47	978.05
P514	930.31	986.06
P516	953.38	992.88
P518	967.09	1041.82
P520	931.39	982.07
P524	1087.63	924.92

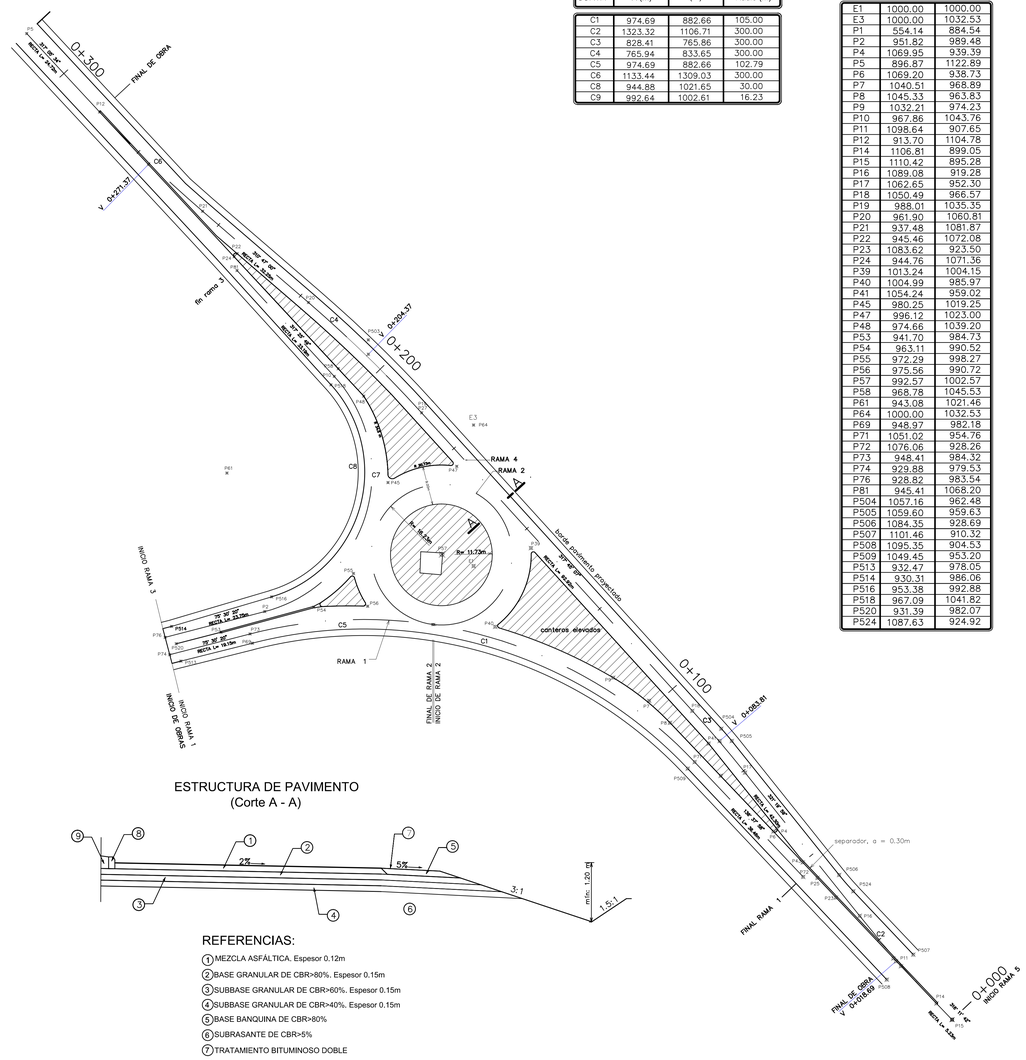

ESTRUCTURA DE PAVIMENTO
(Corte A - A)

REFERENCIAS:

1. MEZCLA ASFÁLTICA. Espesor 0.12m
2. BASE GRANULAR DE CBR>80%. Espesor 0.15m
3. SUBBASE GRANULAR DE CBR>60%. Espesor 0.15m
4. SUBBASE GRANULAR DE CBR>40%. Espesor 0.15m
5. BASE BANQUINA DE CBR>80%
6. SUBRASANTE DE CBR>5%
7. TRATAMIENTO BITUMINOSO DOBLE
8. CORDONETA DE HORMIGÓN
9. CANTERO ELEVADO

ANTEPROYECTO: EMPALME RUTA 7 - RUTA 94

ESCALA: 1:500

Lámina: N° 1

Proyecto N°

Fecha: Enero 2007

Dirección

Ing. Susana García Soulto
Encargada de Despacho

Jefe Departamento Carreteras:
Ing. Alejandro Barchesi

Gerente División Estudios y Proyectos:
Ing. Gabriel Luongo

Estudio y Proyecto

Ing. Guillermo Reyes

Ayte. Lucy Berrutti

RESERVACIÓN

ARCHIVO

FECHA : REVISIÓN FEBRERO 2011

MINISTERIO DE TRANSPORTE
Y OBRAS PUBLICAS

Dirección Nacional de Vialidad
División Estudios y Proyectos
Departamento de Carreteras