



PLANIMETRÍA ANTEPROYECTO

Escala 1:1250

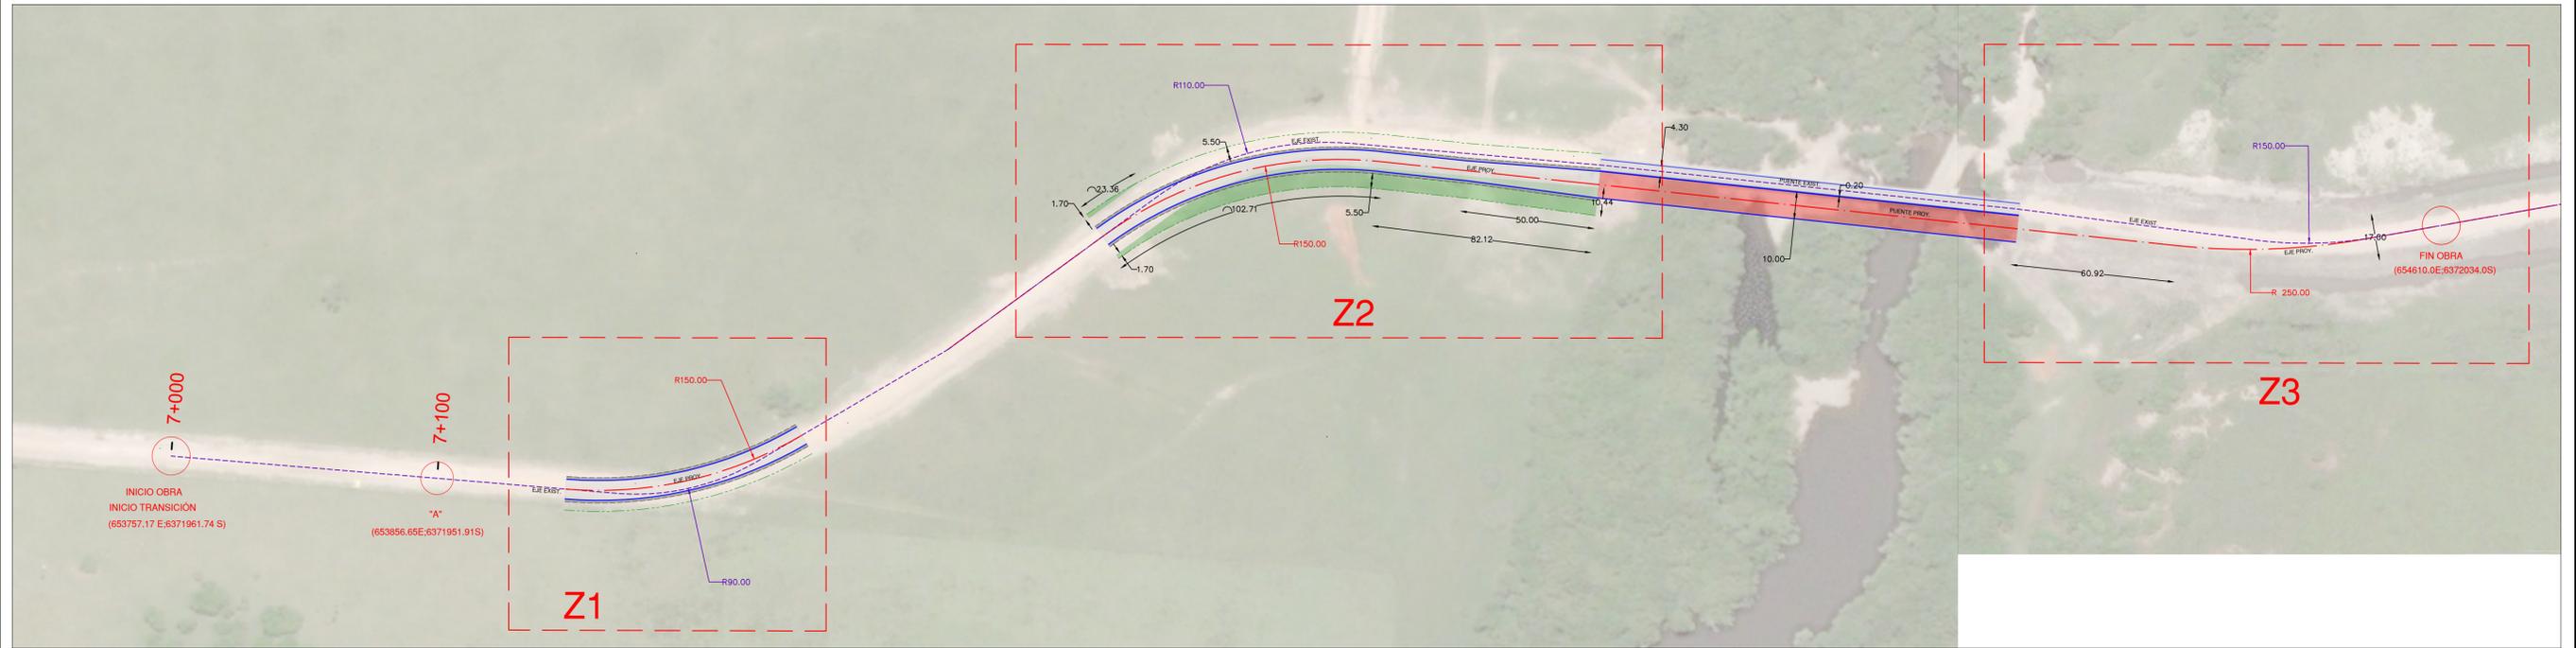


ZOOM 1

Escala 1:500

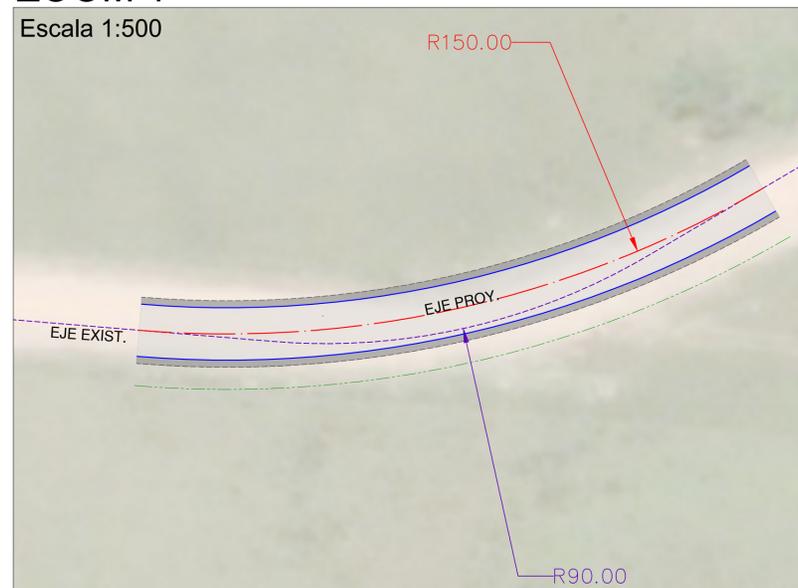


ZOOM 2

Escala 1:500

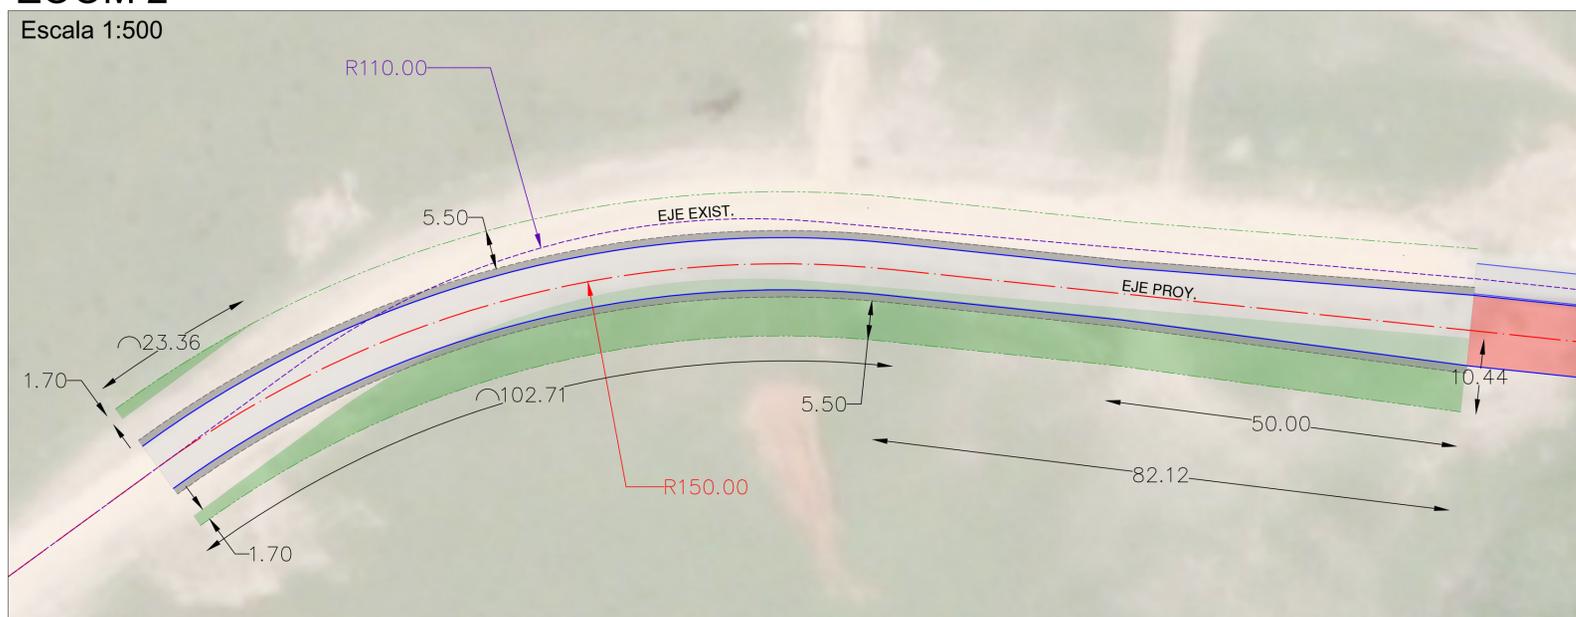

ZOOM 3

Escala 1:500

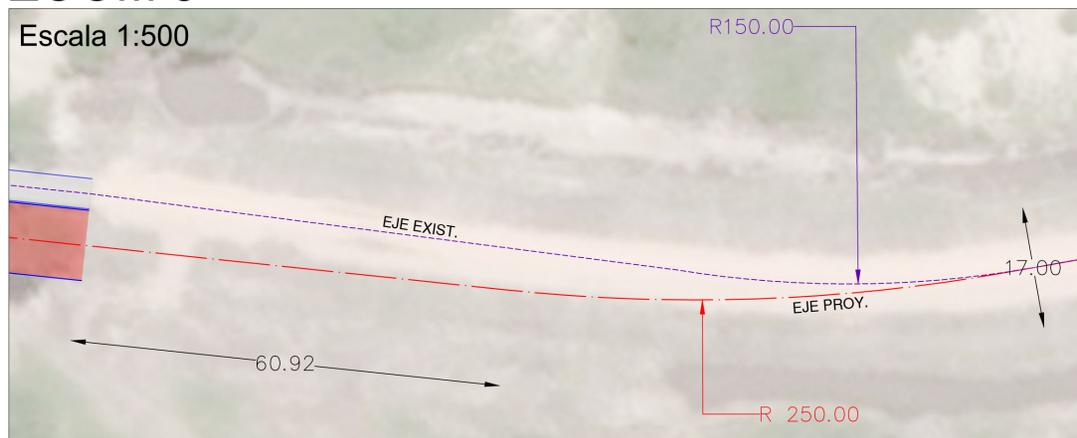

REFERENCIAS

- LÍNEA PROPIEDAD
- EJE EXISTENTE
- EJE PROY.
- BORDES PAV
- BORDES BANQUINA
- LÍMITES OBRA

OBSERVACIÓN: Coordenadas en sistema UTM 21

ACCESOS A PUENTE SOBRE ARROYO EL CORDOBÉS

PLANIMETRÍA ANTEPROYECTO

MINISTERIO DE TRANSPORTE Y OBRAS PÚBLICAS

Dirección Nacional de Vialidad
División Estudios y Proyectos
Departamento de Carreteras

RUETA 42 PUENTE CON SEGUNDA EXPROPIACIÓN

ESCALAS : indicadas
Proyecto N°: 11316
Lámina N°: 1
Fecha: Marzo 2019

Dirección:
Ing. Alejandro Banchesi
Jefe Departamento de Carreteras
Ing. Susana García
Gerente de Estudios y Proyectos

Anteproyecto
Departamento Carreteras
Jefe sección proyectos geométricos
Ing. Rodolfo Gutiérrez

Relevamiento:

